


προς
Περ.15
to Pav.

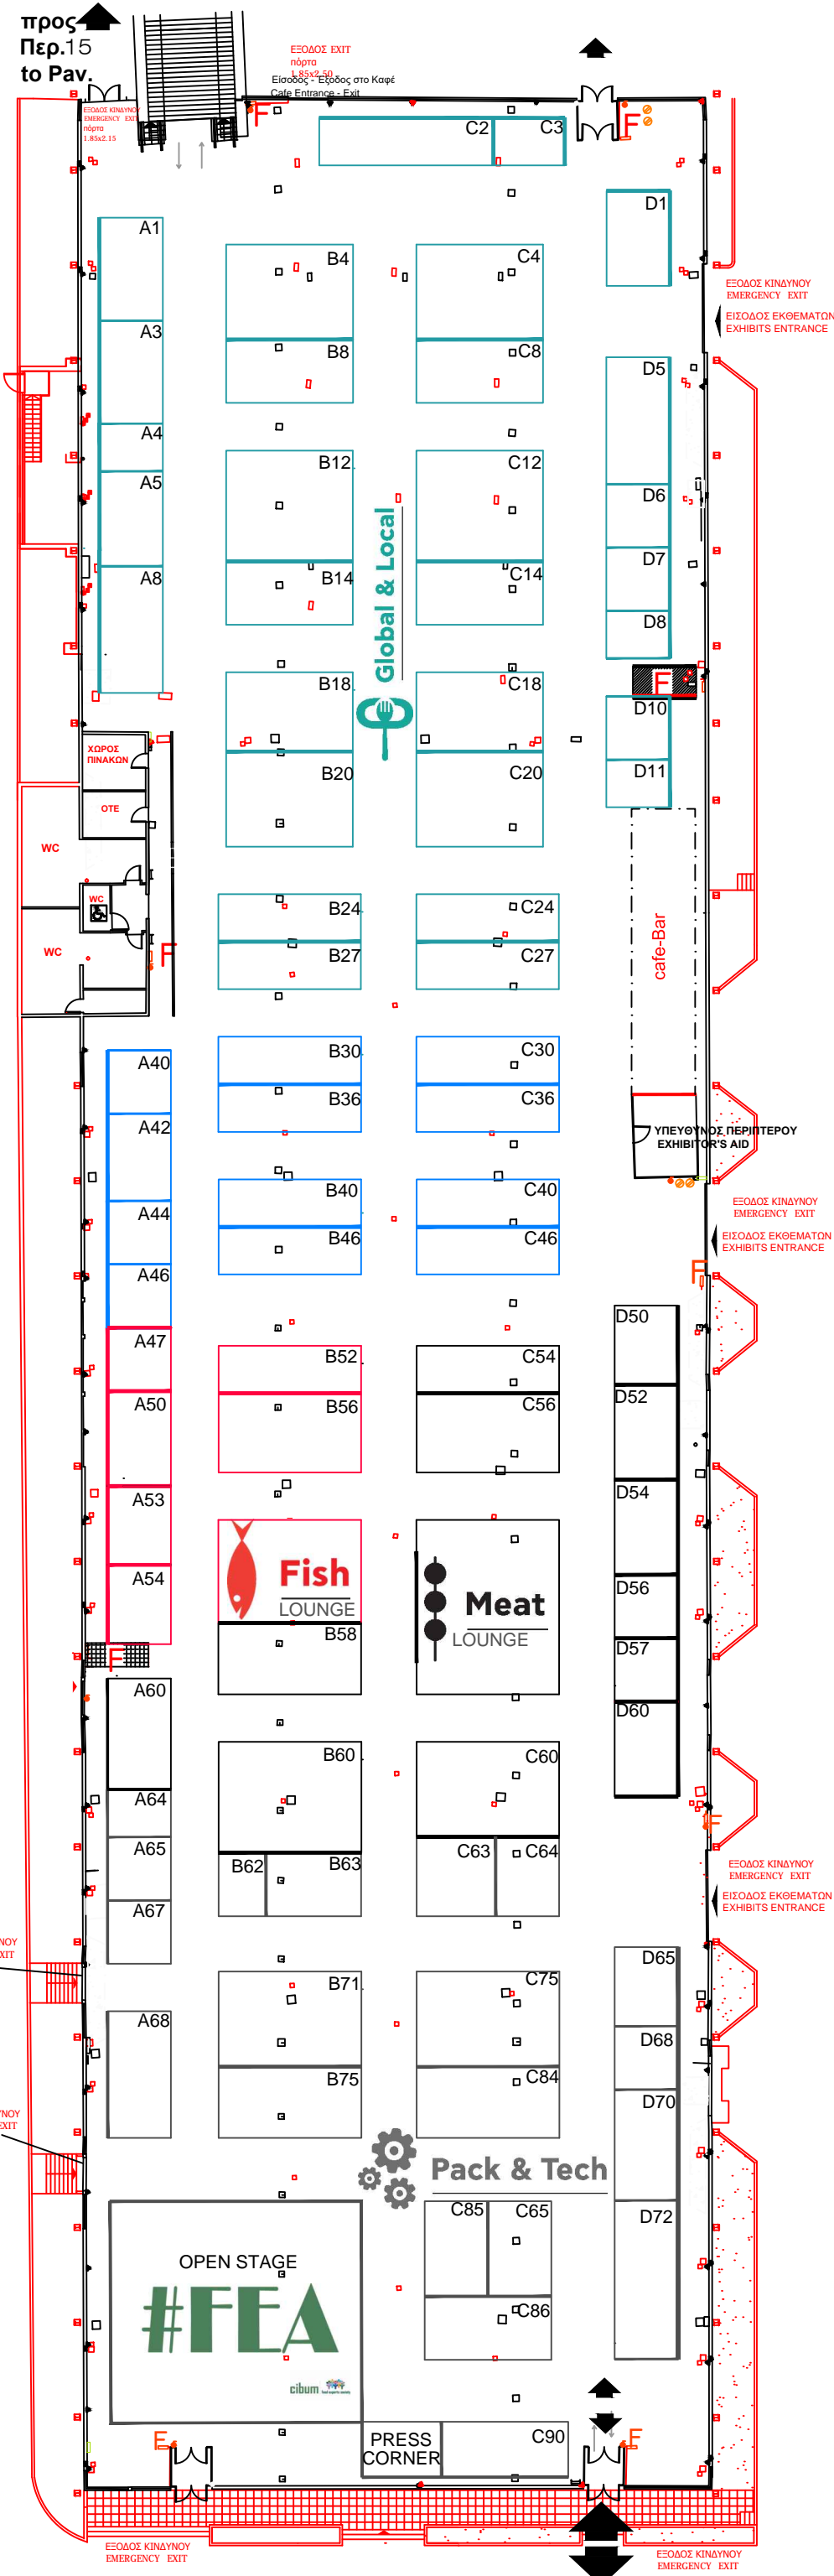

ΠΕΡΙΠΤΕΡΟ
ΡΑΒΙΛΙΟΝ
ΚΛΙΜΑΚΑ 1:400
SCALE

13

Θεματικά Σαλόνια / Themed Lounges

Global & Local

Dairy

Fish

Meat

Pack & Tech

Feb 13, 2025 - 4:30pm

ΚΤΙΡΙΟ Νο 13
ΙΣΟΓΕΙΟ
ΚΛΙΜΑΚΑ 1:400
ΣΤΟΙΧΕΙΑ ΚΤΙΡΙΟΥ
ΣΙΔΗΡΟΚΑΤΑΣΚΕΥΗ
ΘΕΡΜΑΝΣΗ ΨΥΞΗ
ΗΛΕΚ. 380/220
ΩΦ. ΕΜΒΑΔΟ 5188.10 Μ2
ΕΠΙΤΡ. ΒΑΡΟΣ 750 Kgr/ m2
ΥΨΟΣ : 5.50
max ΥΨΟΣ Κατω απο τους
ΑΕΡΑΓΩΓΟΥΣ 2.90 μετρα

Pavilion No 13
Ground floor
Steel Structure.
Cooling & Heating.
Operating power 380/220 V.
Permitted weight 750 kg/m2

ΗΛΕΚΤΡΟΛΟΓΙΚΟΙ ΠΙΝΑΚΕΣ, ΚΑΙΜΑΤΙΣΤΙΚΕΣ ΜΟΝΑΔΕΣ, ΠΥΡΟΣΒΕΣΤΙΚΕΣ ΦΩΛΙΕΣ & ΕΞΟΔΟΙ ΚΙΝΑΥΝΟΥ ΝΑ ΕΙΝΑΙ ΠΡΟΣΒΑΣΙΜΟΙ!
ELECTRICAL BOXES, AIRCONDITION FIRE EXTINGUISHER & EMERGENCY EXITS MUST BE ACCESSIBLE!

• ΠΡΙΖΑΔΕΗ
• ΠΡΙΖΑΔΕΗ 1
• ΠΡΙΖΑΟΤΕ ΔΙΑΚΟΠΤΗΣ
• ΠΥΡΟΣΒΕΣΤΙΚΟΣ ΣΥΝΑΓΕΡΜΟΣ
• ΦΡΕΑΤΙΟ ΑΠΟΧΕΤΕΥΣΗΣ
• ΦΡΕΑΤΙΟ ΔΕΗ
• ΦΡΕΑΤΙΟ ΝΕΡΟΥ
• ΦΡΕΑΤΙΟ ΝΕΚΡΟ
• ΦΡΕΑΤΙΟ ΟΤΕ
• ΦΡΕΑΤΙΟ ΟΤΕ-ΝΕΡΟΥ
• ΠΙΝΑΚΑΣ ΔΕΗ
• ΤΡΟΧΗΛΑΤΟΣ ΠΥΡΟΣΒΕΣΤΗΡΑΣ
• ΠΑΡΟΧΗ ΑΠΟΧΕΤΕΥΣΗΣ
• ΠΑΡΟΧΗ ΡΕΥΜΑΤΟΣ
• ΠΑΡΟΧΗ ΝΕΡΟΥ
• ΤΗΛΕΦΩΝΙΚΟΣ ΘΑΛΑΜΟΣ
• ΠΥΡΟΣΒΕΣΤΙΚΗ ΦΩΛΙΑ ΑΕΡΑΓΩΓΟΣ
• ΣΤΑΘΜΟΣ ΕΡΓΑΛΕΙΩΝ

ΓΡΑΦΕΙΟ ΥΠΕΥΘΥΝΟΥ
HALL MANAGER
ΤΗΛ. 2310/291512
FAX 2310/291578

TECHNICAL DETAILS
□ HOUSING FOR WATER SUPPLY AND SEWERAGE
□ HOUSING FOR ELECTRIC POWER
■ ELECTRICAL BOXES
F FIRE EXTINGUISHER
F FIRE EXTINGUISHER ON WHEELS
☎ TELEPHONE LINES
□ ELECTRICAL POWER OUTLET
● TELEPHONE CONNECTOR
max HEIGHT 5.50m
max height under air duct 2,90m
loading area 5188.10m2
AIR DUCT